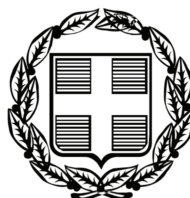


ΕΦΗΜΕΡΙΣ ΤΗΣ ΚΥΒΕΡΝΗΣΕΩΣ

ΤΗΣ ΕΛΛΗΝΙΚΗΣ ΔΗΜΟΚΡΑΤΙΑΣ

ΤΕΥΧΟΣ ΤΕΤΑΡΤΟ **Αρ. Φύλλου 648**

1 Δεκεμβρίου 2010

ΠΕΡΙΕΧΟΜΕΝΑ

ΑΠΟΦΑΣΕΙΣ

ΑΠΟΦΑΣΕΙΣ

Αριθμ. 3858 (1)

Κήρυξη έκτασης ως αναδασωτέας εμβαδού 0,628 στρεμ. στη θέση «Μπούλα» περιφέρειας κοιν. Οινόης Αττικής.

Ο ΓΕΝΙΚΟΣ ΓΡΑΜΜΑΤΕΑΣ ΠΕΡΙΦΕΡΕΙΑΣ ΑΤΤΙΚΗΣ

Έχοντας υπόψη:

1. Τις περί Διοικητικής Αποκέντρωσης διατάξεις του Ν. 3200/1955, όπως τροποποιήθηκε μεταγενέστερα και ισχύει.
2. Τον Ν. 2503/97 Διοίκηση, Οργάνωση Περιφέρειας κ.λ.π.
3. Τις διατάξεις του Ν. 998/79 «Περί Προστασίας των Δασών και των δασικών εν γένει εκτάσεων της χώρας και συγκεκριμένα του άρθρου 41 παρ. 1 και του άρθρου 38 παρ. 1.
4. Τις δ/γές του Υπ. Γεωργίας υπ' αριθμ. 160417/1180/8-7-80 και 182447/3049/24-9-80.
5. Την υπ' αριθμ. 3664/27.10.2010 εισήγηση-πρόταση του Δασαρχείου Αιγάλεω και τη σχετική εισήγηση της Δ/νσης Δασών Δυτ. Αττικής, αποφασίζουμε:

Κηρύσσουμε ως αναδασωτέα λόγω εκχέρσωσης, με σκοπό τη διατήρηση του δασικού χαρακτήρα ώστε να αποκλεισθεί η διάθεση της για άλλο σκοπό, τη δασική έκταση εμβαδού εξακοσίων είκοσι οκτώ χιλιοστών του στρέμματος (0,628 στρεμ.) που βρίσκεται στη θέση «Μπούλα» περιφέρειας κοιν. Οινόης Αττικής, όπως απεικονίζεται στο τοπ. διάγραμμα κλ. 1:500 και στην πιν. Γ.ΥΣ. 6431/2 κλ. 1:5000, με στοιχεία 1-2-3-4-5-6-Δ1-Δ2-Δ3-Δ4-1, τα οποία αποτελούν αναπόσπαστο μέρος της απόφασης αυτής και συνορεύει:

Ανατολικά: Με δασική έκταση.

Δυτικά: Με μη δασική έκταση.

Βόρεια: Με δασική και μη δασική έκταση.

Νότια: Με μη δασική έκταση.

Η αποκατάσταση της βλάστησης θα γίνει με φυσική αναγέννηση ή με πρόγραμμα τεχνητής αναδάσωσης.

Η απόφαση αυτή να δημοσιευθεί στην Εφημερίδα της Κυβερνήσεως.

Αθήνα, 18 Νοεμβρίου 2010

Ο Γενικός Γραμματέας Περιφέρειας
ΗΛΙΑΣ ΛΙΑΚΟΠΟΥΛΟΣ

ΤΟΠΟΓΡΑΦΙΚΟ ΔΙΑΓΡΑΜΜΑ


Εκτάσεως υπό στοιχεία (1,2,3,4,5,6,Δ1,Δ2,Δ3,Δ4,1) η οποία κηρύσσεται αναδασωτέα στη θέση «Μπούλα» Κοινότητας Οινόης εμβαδού 628 τμ


ΥΠΟΜΝΗΜΑ:

Α. Η κλίμακα του τοπογραφικού διαγράμματος είναι 1:500 & περιλαμβάνεται χάρτης Γ.Υ.Σ. (6431/2) κλίμακας 1: 5.000 με σκιαγραφημένη την έκταση

Β. Ενδεικτικές διαστάσεις πλευρών: Δ1-6=19μ , 5-6=29μ , 2-1=26μ , Δ1-Δ2=71μ Δ2-Δ3=3,5μ

ΕΘΝΙΚΟ ΤΥΠΟΓΡΑΦΕΙΟ
Για τεχνικούς λόγους στο σχεδιάγραμμα, έγινε σμίκρυνση, κατά ποσοστό 79%

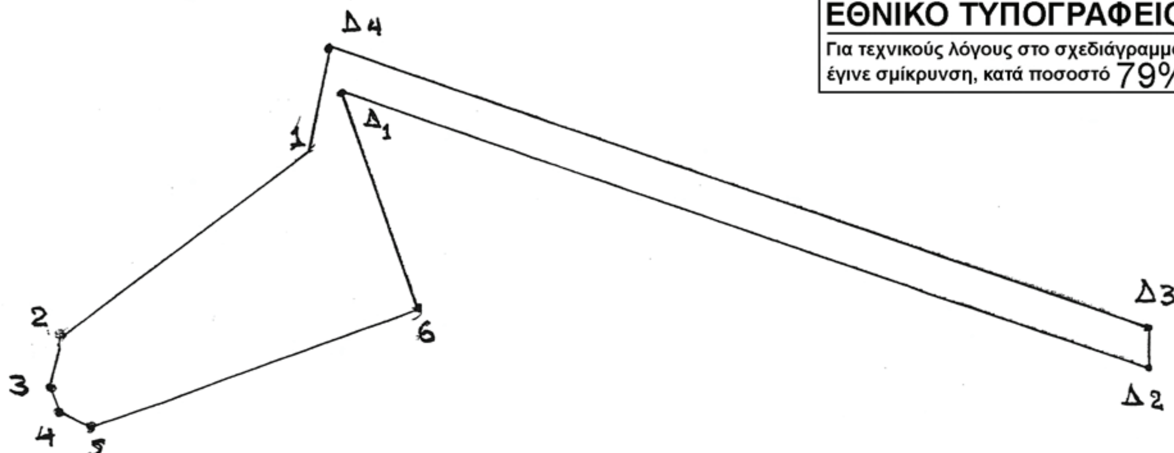

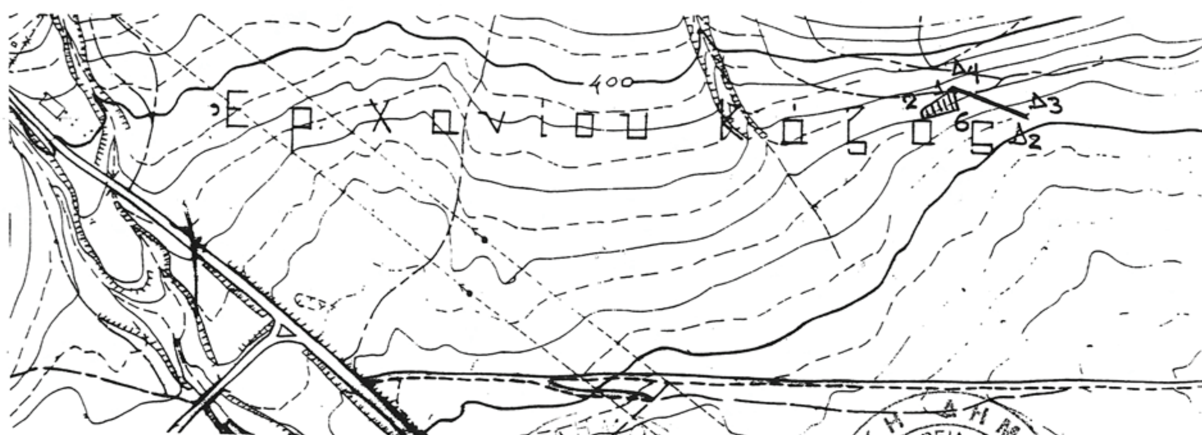

Αιγάλεω 26-10-2010
Ο Συντάκτης

Παναγιώτης Γεωργακόπουλος
Δασολόγος

Αιγάλεω 27 -10 -2010
Ο Δασάρχης

ΕΙΡΗΝΗ Κ. ΣΟΥΡΑ
ΔΑΣΟΛΟΓΟΣ

ΑΚΡΙΒΕΣ ΦΩΤΟΑΝΤΙΓΡΑΦΟ
22 ΝΟΕ. 2010

Αιγάλεω 16.11.2010
Ο Δ/ντης Δασών Δυτ. Αττικής

Απόστολος Άνδρου
Δασολόγος

Ανήκει στην 3858/18-11-10 Απόφασή μας
Ο Γεν. Γραμ. Περιφέρειας Αττικής

ΗΛΙΑΣ ΛΙΑΚΟΠΟΥΛΟΣ

Αριθμ. 20743 (2)

Μερικός επανακαθορισμός ορίων αιγιαλού και παραλίας στη θέση «Φώκι» ΔΔ Φισκάρδου, Δήμου Ερίσου Ν. Κεφαλληνίας.

Ο ΓΕΝΙΚΟΣ ΓΡΑΜΜΑΤΕΑΣ
ΠΕΡΙΦΕΡΕΙΑΣ ΙΟΝΙΩΝ ΝΗΣΩΝ

Έχοντας υπόψη:

1. Τις διατάξεις του Ν. 2971/2001 (ΦΕΚ 285/τ.Α/19-12-2001) «Περί αιγιαλού και παραλίας».

2. Τις διατάξεις του Ν.Δ 439/70 «περί συμπληρώσεως των διατάξεων περί αιγιαλού».

3. Τις διατάξεις του Ν. 3200/55 «περί διοικητικής αποκέντρωσης» όπως αυτές τροποποιήθηκαν και ισχύουν σήμερα με τα Ν.Δ. 532/1970 Β.Δ. 704/1970, Β.Δ. 705/1970, Β.Δ. 192/1972, Π.Δ. 71/1984, Π.Δ. 347/1986, Ν. 2026/1992 και Π.Δ. 97/1993.

4. Τις διατάξεις του άρθρου 19 παράγρ. 5 Ν. 2344/1995, του άρθρου 52 παρ. 6 Ν. 2218/1994, του άρθρου 4 πάρ. 7 του Ν. 2240/1994, δυνάμει των οποίων αρμοδιότητες του Υπουργείου Οικονομικών που είχαν μεταβιβασθεί στους Νομάρχες, ανήκουν στον Περιφερειακό Δ/ντή, σε συνδυασμό με αυτές του άρθρου 14 παρ. 2 του Ν. 2399/96 με τις οποίες προβλέπεται η κατάργηση των θέσεων των Περ/κων Δ/ντών, οι αρμοδιότητες πλέον του οποίου περιήλθαν στο Γενικό Γραμματέα της Περιφέρειας και ασκούνται από τον αναπληρωτή Περ/κό Δ/ντή.

5. Τις διατάξεις του τέταρτου εδαφίου της παρ. 2 του άρθρου 1 και της παρ. 6 του ιδίου άρθρου του Ν. 2503/97 «Διοίκηση, οργάνωση στελέχωση της Περιφέρειας, ρύθμιση θεμάτων για την Τοπική Αυτοδιοίκηση και άλλες διατάξεις» (ΦΕΚ 107/Α), σύμφωνα με τις οποίες οι Περιφερειακές Υπηρεσίες του Υπουργείου Οικονομικών, που συγκροτούσαν την Περιφερειακή Διοίκηση του Νόμου ή της Νομαρχίας, δεν υπήχθησαν στην ενιαία οργανική μονάδα της Περιφέρειας, ούτε καταργήθηκαν αλλά αποτελούν από 1.9.1997, Υπηρεσίες του Υπουργείου Οικονομικών.

6. Το υπ'αρίθμ 28979/31.7.1997 έγγραφο της Δ/νσης Διοίκησης του Υπουργείου Εσωτερικών, Δημ. Διοίκησης και Αποκέντρωσης, σύμφωνα με το οποίο οι αρμοδιότητες του Γενικού Γραμματέα της Περιφέρειας σε θέματα Υπηρεσιών του Υπουργείου Οικονομικών, μεταφέρονται από 1.9.1997 στον Υπουργό Οικονομικών.

7. Τις διατάξεις της παρ. 21 του άρθρου 46 του Ν.3220/2004 (ΦΕΚ 15/τ.Α/ 28-1-2004 «Μεταβίβαση αρμοδιοτήτων του Υπουργού Οικονομίας και Οικονομικών στον Γεν. Γραμματέα της Περιφέρειας».

8. Το υπ' αριθμ. 1030067/296/Α0006/7-4-2004 έγγραφο της Δ/νσης Οργάνωσης της Γενικής Δ/νσης Διοικητικής Υποστήριξης του Υπουργείου Οικονομίας και Οικονομικών «Διευκρινίσεις για τις αρμοδιότητες των Υφυπουργών Οικονομίας και Οικονομικών που περιέχονται από 10-4-2004 στους Γεν. Γραμματείς Περιφερειών».

9. Την αριθμ. 1348/10-02-05 απόφαση Γενικού Γραμματέα Περιφέρειας Ιονίων Νήσων που δημοσιεύθηκε στο ΦΕΚ 220Δ/01-03-05 και αφορά τον καθορισμό αιγιαλού και παραλίας στη θέση «Φώκι» Φισκάρδου Δήμου Ερίσου

10. Το γεγονός ότι εμφιλοχώρησε σφάλμα κατά τη χάραξη του αιγιαλού και παραλίας.

11. Την από 03-12-2008 έκθεση της επιτροπής επανακαθορισμού των ορίων αιγιαλού- παραλίας στη θέση «Φώκι» ΔΔ Φισκάρδου Δήμου Ερίσου Ν. Κεφαλληνίας και το διορθωμένο τοπογραφικό διάγραμμα σε μία πινακίδα που υποβλήθηκε από το Δήμο Ερίσου συντάχθηκε από τον τοπογράφο μηχανικό Νίκο Κουβά τον Οκτώβριο του 2003 και συμπληρώθηκε-διορθώθηκε από τον ίδιο τον Απρίλιο του 2008, ελέγχθηκε κατά το δυνατό για την ακρίβεια της αποτύπωσης από τον Δημήτριο Ανδρονίκου, πολιτικό μηχ/κο ΤΥΔΚ και θεωρήθηκε από τον Προϊστάμενο της ίδιας Υπηρεσίας στις 4-4-08 όπως ορίζουν οι διατάξεις του αρθ.4 του Ν.2971/2001.

12. Το υπ' αριθμ. 544.5/366/10/25-05-10 έγγραφο του Γενικού Επιτελείου Ναυτικού, αποφασίζουμε:

Επικυρώνουμε την από 03-12-2008 έκθεση της κατά το άρθρο 3 του Ν.2971/2001 αρμόδιας Επιτροπής περί μερικού επανακαθορισμού των ορίων αιγιαλού- παραλίας στη θέση «Φώκι» ΔΔ Φισκάρδου Δήμου Ερίσου Ν. Κεφαλληνίας και το διορθωμένο τοπογραφικό διάγραμμα σε μία πινακίδα που υποβλήθηκε από το Δήμο Ερίσου συντάχθηκε από τον τοπογράφο μηχανικό Νίκο Κουβά τον Οκτώβριο του 2003 και συμπληρώθηκε- διορθώθηκε από τον ίδιο τον Απρίλιο του 2008, ελέγχθηκε κατά το δυνατό για την ακρίβεια της αποτύπωσης από τον Δημήτριο Ανδρονίκου, πολιτικό μηχ/κο ΤΥΔΚ και θεωρήθηκε από τον Προϊστάμενο της ίδιας Υπηρεσίας στις 4-4-08 όπως ορίζουν οι διατάξεις του αρθ.4 του Ν.2971/2001.

Επανακαθορίζουμε λόγω σφάλματος τις κορυφές της οριογραμμής του αιγιαλού που καθορίστηκε με την 1348/10-02-05 απόφαση Γενικού Γραμματέα Περιφέρειας Ιονίων Νήσων Α19 έως και Α21 με ερυθρή συνεχή πολυγωνική γραμμή οριζόμενη από τα σημεία Α18 ως Α22 της οποίας οι κορυφές είναι εξαρτημένες από το κρατικό τριγωνομετρικό δίκτυο και οι συντεταγμένες της σε ΕΓΣΑ87 είναι

Α/Α	Χ	Υ
Α19	201392.64	4261667.24
Α20	201388.98	4261668.08
Α21	201382.61	4261667.77

Επανακαθορίζουμε λόγω σφάλματος το τμήμα της οριογραμμής της παραλίας που καθορίστηκε με την 1348/10-02-05 απόφαση Γενικού Γραμματέα Περιφέρειας Ιονίων Νήσων μεταξύ των κορυφών Π30 και Π37 με κίτρινη συνεχή πολυγωνική γραμμή οριζόμενη από τα σημεία Π30 ως Π50 της οποίας οι κορυφές είναι εξαρτημένες από το κρατικό τριγωνομετρικό δίκτυο και οι συντεταγμένες της σε ΕΓΣΑ87 είναι

Α/Α	Χ	Υ
Π30	201391.91	4261664.25
Π31	201392.64	4261667.24
Π32	201388.98	4261668.08
Π33	201388.52	4261666.37
Π34	201382.61	4261667.77
Π35	201381.05	4261660.63
Π36	201368.38	4261662.65
Π37	201365.59	4261649.25
Π38	201358.89	4261650.63
Π39	201359.37	4261652.91
Π40	201353.48	4261654.08

Π41	201353.02	4261651.83
Π42	201336.84	4261654.91
Π43	201336.13	4261654.99
Π44	201336.43	4261657.71
Π45	201331.06	4261658.38
Π46	201330.75	4261655.58
Π47	201329.44	4261655.72
Π48	201329.34	4261655.04
Π49	201291.33	4261659.49
Π50	201276.62	4261657.47

Δεν υφίσταται παλαιός αιγιαλός.

Εντός των ορίων του αιγιαλού υπάρχουν κατασκευές. Εντός της ζώνης παραλίας υπάρχουν κατασκευές που δεν εξαιρούνται.

Η απόφαση αυτή μαζί με την έκθεση της Επιτροπής και το τοπογραφικό διάγραμμα, να δημοσιευθούν στην Εφημερίδα της Κυβερνήσεως.

Κέρκυρα, 18 Νοεμβρίου 2010

Ο Γενικός Γραμματέας Περιφέρειας
ΚΩΝΣΤΑΝΤΙΝΟΣ ΓΕΩΡΓΑΛΙΔΗΣ

ΕΠΙΤΡΟΠΗΣ ΚΑΘΟΡΙΣΜΟΥ
ΤΩΝ ΟΡΙΩΝ ΑΙΓΙΑΛΟΥ ΚΑΙ ΠΑΡΑΛΙΑΣ

Άρθρου 3 του Ν 2971/2001 που συγκροτήθηκε με την αριθμ. 25338/25333/12-11-08 απόφαση Οικονομικής Επιθεώρησης Ιονίων Νήσων

ΘΕΜΑ: Μερικός επανακαθορισμός των ορίων αιγιαλού και παραλίας στη θέση «Φώκι» ΔΔ Φισκάρδου Δήμου Ερίσου του Ν. Κεφαλληνίας

Στο Αργοστόλι σήμερα την 03/12/2008 ημέρα Τετάρτη οι υπογεγραμμένοι:

1. Παπαδάτου-Βουτσινά Μαρία, Προϊσταμένη Κτηματικής Υπηρεσίας ως Πρόεδρος

2. Μαρμαρά Αθηνά Τοπογράφο Μηχ/κό, υπάλληλο Κτηματικής Υπηρεσίας Κεφ/νίας ως μέλος

3. Μάζης Αντώνιος, Λιμενάρχης Κεφαλληνίας ως μέλος,

4. Θεοπεφτάτου Αφροδίτη Προϊσταμένη Δ/νσης Πολεοδομίας Ν.Α Κεφαλληνίας ως μέλος

5. Γιαννακόπουλος Αλέκος, αναπλ Δ/ντη Χωροταξίας και Περ/ντος Περιφέρειας Ιόνιων Νησιών με γραμματέα της επιτροπής τη Γιαννάκη Ροζαλία, υπάλληλο Κτηματικής Υπηρεσίας Κεφαλληνίας, λάβοντες υπόψη:

1. Την αριθμ. 1348/10-02-05 απόφαση Γενικού Γραμματέα Περιφέρειας Ιονίων Νήσων που δημοσιεύθηκε στο ΦΕΚ 220δ'/ 01-03-05 και αφορά τον καθορισμό αιγιαλού και παραλίας στη θέση «Φώκι» Φισκάρδου Δήμου Ερίσου

2. Τις αιτήσεις επανακαθορισμού αιγιαλού και παραλίας της Σταματούλας και Λάμπρου Κουλουμπαρίτση με το φάκελο που υποβλήθηκαν στην Υπηρεσία μας στις 31-08-05 και την αίτηση επανακαθορισμού παραλίας του Τσελέντη Νίκου με το φάκελο που υποβλήθηκε στην Υπηρεσία μας στις 22-09-05.

3. Την από 27-6-07 αίτηση θεραπείας - καθορισμού γραμμής δόμησης που αφορά τον καθορισμό αιγιαλού-παραλίας στη θέση «Φώκι» και η οποία έγινε από τους Λάμπρο και Σταματούλα Κουλουμπαρίτση προς την ΠΙΝ

4. Το γεγονός ότι εμφιλοχώρησε σφάλμα κατά τη χάραξη του αιγιαλού και παραλίας και συγκεκριμένα ότι δεν επισημειώθηκαν σωστά στο τοπογραφικό διάγραμμα κτίσματα και ως εκ τούτου δεν καθορίστηκε σωστά η γραμμή δόμησης.

5. Το νέα διορθωμένο τοπογραφικό διάγραμμα σε μία πινακίδα που υποβλήθηκε στην Υπηρεσία μας από το Δήμο Ερίσου τα οποία συντάχθηκαν από τον τοπογράφο μηχανικό Νίκο Κουβά τον Οκτώβριο του 2003 και συμπληρώθηκε-διορθώθηκε από τον ίδιο τον Απρίλιο του 2008, ελέγχθηκε κατά το δυνατό για την ακρίβειά της αποτύπωσής τους από τον Δημήτριο Ανδρονίκου, πολιτικό μηχ/κο ΤΥΔΚ και θεωρήθηκαν από τον Προϊστάμενο της ίδιας Υπηρεσίας στις 4-4-08 όπως ορίζουν οι διατάξεις του αρθ. 4 του Ν. 2971/2001

6. τον εκ νέου καθορισμό της γραμμής δόμησης από τη ΔΙΠΕΧΩ της Περιφέρειας Ιόνιων Νησιών με το αριθμ. 21626/3-10-08 έγγραφό της

7. Τις διατάξεις του Ν. 2971/2001 «Αιγιαλός παραλία και άλλες διατάξεις» και ειδικότερα τις παρ. 9 και 10 του αρθ. 5

8. Την αντίληψη που δημιουργήθηκε, κατά την επιτόπια μετάβαση μας στην παραπάνω θέση σχετικά με το πλάτος της βρεχόμενης από το χειμέριο κύμα ξηράς με τα λοιπά συναφή στοιχεία. Ήτοι:

α) την γεωμορφολογία του εδάφους και πιο αναλυτικά ότι:

Η μορφολογία της ακτής συνίσταται από βραχώδες πρανές με απότομη κλίση και ύψος στέψης από 3 έως 7 μέτρα. Στο τμήμα μεταξύ των σημείων Α3 και Α6 της οριογραμμής του αιγιαλού η ακτή συνίσταται από αμμώδη έκταση πλάτους 15 μέτρων.

Το φυσικό όριο βλάστησης συνίσταται σε άλλα τμήματα από θαμνώδη φυσική βλάστηση (κυρίως σκίνα και πουρνάρια) και σε άλλα από κωνοφόρα δέντρα

Της ακτής συνέχονται εκτάσεις λοφώδεις με έδαφος γαιώδες και βλάστηση δενδρώδη (κωνοφόρα, ελαιόδεντρα) και θαμνώδη, ενώ υπάρχουν και τμήματα δομημένα, εντός οικισμού.

β) δεν εντοπίστηκαν παράκτιοι φυσικοί πόροι αξιοποιήσιμοι

γ) η περιοχή προσβάλλεται από, Α, ΒΑ, ΝΑ ανέμους έντασης έως 9 Beaufort.

δ) τη μορφολογία του πυθμένα ο οποίος έχει βραχώδη σύσταση και απότομες κλίσεις κοντά στην ακτή.

ε) πρόκειται για ακτή με μικρό ανάπτυγμα πελάγους

στ) εντός του αιγιαλού δεν υπάρχουν τεχνικά έργα

ζ) η περιοχή έχει χαρακτηρισθεί τοπίο ιδιαίτερου φυσικού κάλλους με την αριθ ΥΠΠΕ/ΓΔΠΑ/ΥΑΠΑ/ΔΙΛΑΠ/Γ/274/20918/23-3-82 (ΦΕΚ 305Β'/26-5-82) απόφαση Υπ. Πολιτισμού και Επιστημών. Σύμφωνα με το ΠΔ 19-10-78 (ΦΕΚ 549δ) ο οικισμός Φισκάρδου χαρακτηρίστηκε παραδοσιακός.

η) αν και δεν υπάρχουν καταγεγραμμένα Δημόσια Κτήματα διαχειριζόμενα από το Υπουργείο Οικονομίας και Οικονομικών, συνεχόμενα του αιγιαλού, το Δημόσιο επιφυλάσσεται παντός δικαιώματός του

θ) δεν υφίσταται Κτηματολόγιο

ι) η περιοχή ανήκει στο Δίκτυο Natura 2000 (GR2220004)

6. Την ύπαρξη προς βορά καθορισμού ορίων αιγιαλού και παραλίας (θέση «από αρχαιολογικό χώρο ως Καμινά-

κια» Φισκάρδου δήμου Ερίσου απόφαση Υφυπουργού Οικονομίας και Οικονομικών 1070448/6236/Β0010/8-8-2003 ΦΕΚ 912/δ/26-8-2003), αποφασίζουμε:

1. α) Επανακαθορίζουμε λόγω σφάλματος τις κορυφές της οριογραμμής του αιγιαλού που καθορίστηκε με την 1348/10-02-05 απόφαση Γενικού Γραμματέα Περιφέρειας Ιονίων Νήσων Α19 έως και Α21 με ερυθρή συνεχή πολυγωνική γραμμή οριζόμενη από τα σημεία Α18 ως Α22 της οποίας οι κορυφές είναι εξαρτημένες από το κρατικό τριγωνομετρικό δίκτυο και οι συντεταγμένες της σε ΕΓΣΑ87 είναι:

Α/Α	Χ	Υ
Α19	201392.64	4261667.24
Α20	201388.98	4261668.08
Α21	201382.61	4261667.77

β) Επανακαθορίζουμε λόγω σφάλματος το τμήμα της οριογραμμής της παραλίας που καθορίστηκε με την 1348/10-02-05 απόφαση Γενικού Γραμματέα Περιφέρειας Ιονίων Νήσων μεταξύ των κορυφών Π30 και Π37 με κίτρινη συνεχή πολυγωνική γραμμή οριζόμενη από τα σημεία Π30 ως Π50 της οποίας οι κορυφές είναι εξαρτημένες από το κρατικό τριγωνομετρικό δίκτυο και οι συντεταγμένες της σε ΕΓΣΑ87 είναι:

Α/Α	Χ	Υ
Π30	201391.91	4261664.25
Π31	201392.64	4261667.24
Π32	201388.98	4261668.08
Π33	201388.52	4261666.37
Π34	201382.61	4261667.77
Π35	201381.05	4261660.63
Π36	201368.38	4261662.65
Π37	201365.59	4261649.25
Π38	201358.89	4261650.63
Π39	201359.37	4261652.91
Π40	201353.48	4261654.08
Π41	201353.02	4261651.83
Π42	201336.84	4261654.91
Π43	201336.13	4261654.99
Π44	201336.43	4261657.71
Π45	201331.06	4261658.38
Π46	201330.75	4261655.58
Π47	201329.44	4261655.72
Π48	201329.34	4261655.04
Π49	201291.33	4261659.49
Π50	201276.62	4261657.47

2. Εντός αιγιαλού υπάρχουν κατασκευές

3. Εντός ζώνης παραλίας υπάρχουν κατασκευές που δεν εξαιρούνται

4. Δεν υπάρχει παλαιός αιγιαλός


Η Επιτροπή

Η Πρόεδρος

ΜΑΡΙΑ ΠΑΠΑΔΑΤΟΥ - ΒΟΥΤΣΙΝΑ


Τα Μέλη

ΑΘΗΝΑ ΜΑΡΜΑΡΑ
ΑΦΡΟΔΙΤΗ ΘΕΟΠΕΦΤΑΤΟΥ
ΑΝΤΩΝΙΟΣ ΜΑΖΗΣ
ΑΛΕΚΟΣ ΓΙΑΝΝΑΚΟΠΟΥΛΟΣ

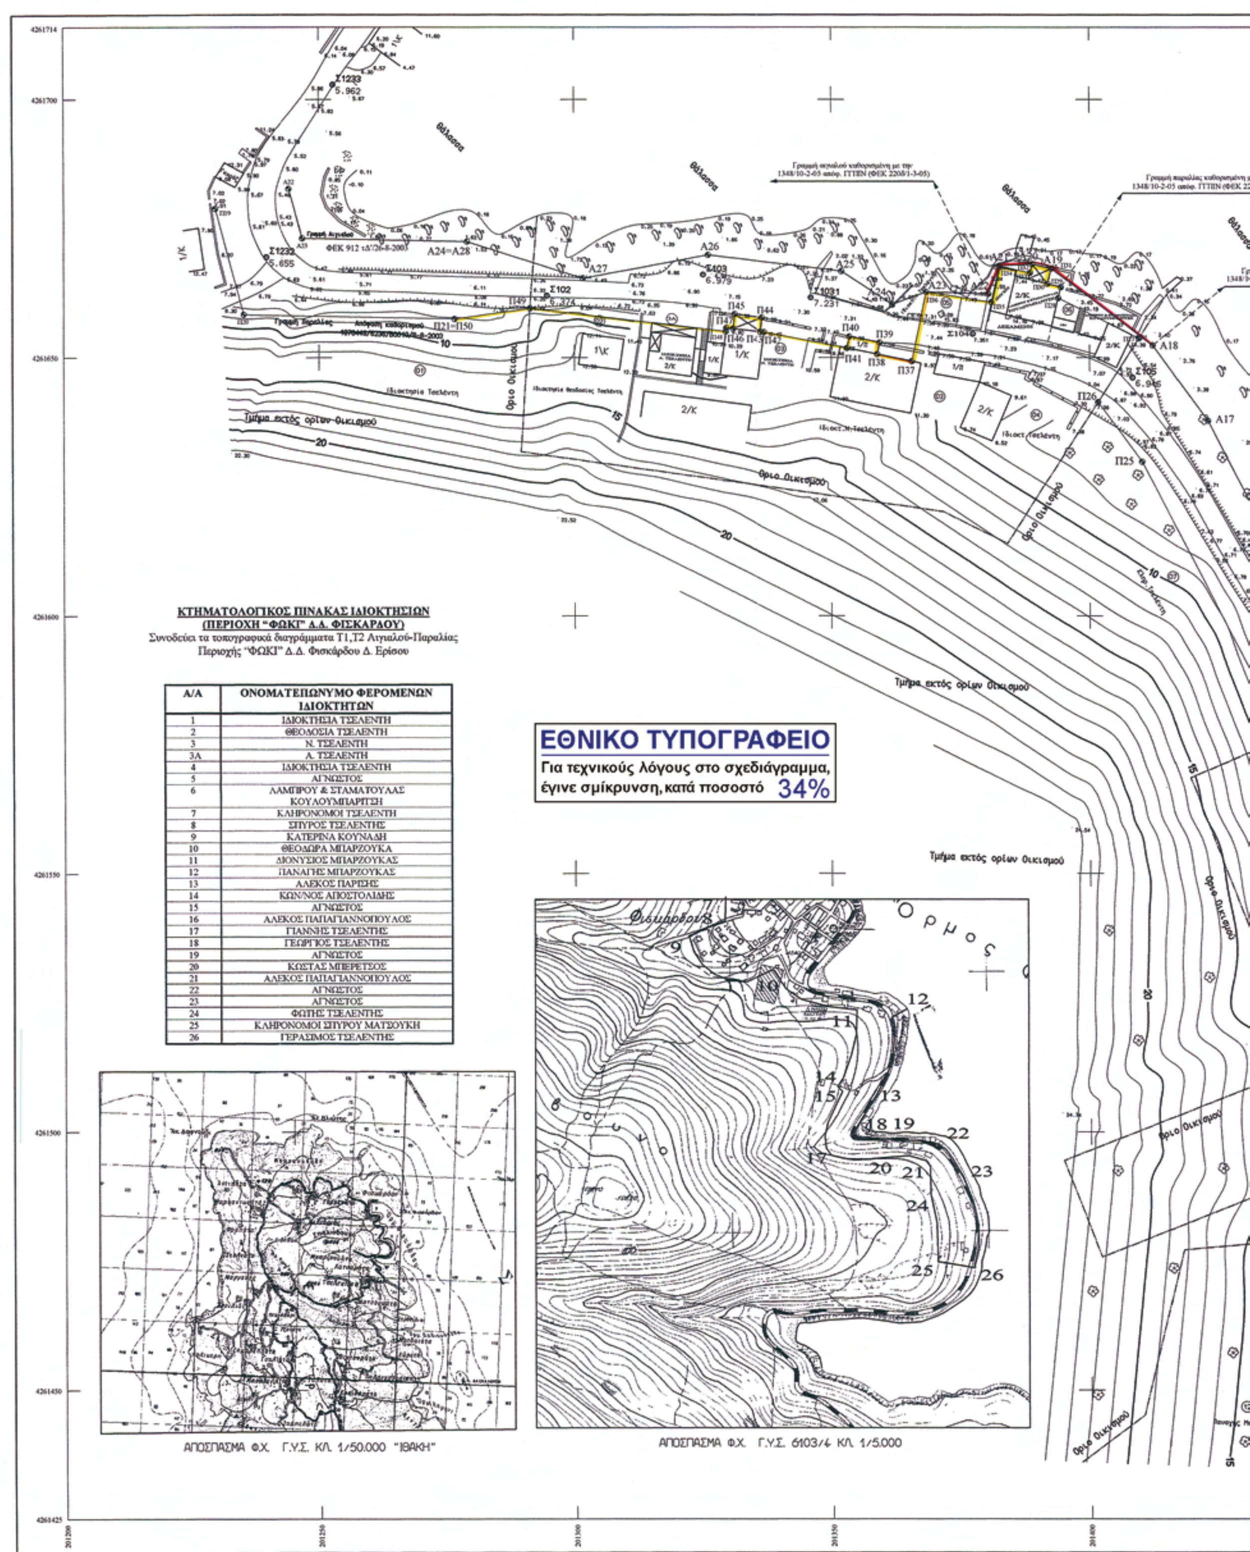

ΚΤΗΜΑΤΟΛΟΓΙΚΟΣ ΠΙΝΑΚΑΣ ΙΔΙΟΚΤΗΣΙΩΝ
(ΠΕΡΙΟΧΗ "ΦΩΚΙ" Δ.Δ. ΦΙΣΚΑΡΔΟΥ)
Συνοδεύει τα τοπογραφικά διαγράμματα Τ1,Τ2 Αιγιαλού-Παραλίας Περιοχής "ΦΩΚΙ" Δ.Δ. Φισκάρδου Δ. Ερίσου

Α/Α	ΟΝΟΜΑΤΕΠΩΝΥΜΟ ΦΕΡΟΜΕΝΩΝ ΙΔΙΟΚΤΗΤΩΝ
1	ΙΔΙΟΚΤΗΣΙΑ ΤΣΕΛΕΝΤΗ
2	ΘΕΟΔΟΣΙΑ ΤΣΕΛΕΝΤΗ
3	Ν. ΤΣΕΛΕΝΤΗ
3Α	Α. ΤΣΕΛΕΝΤΗ
4	ΙΔΙΟΚΤΗΣΙΑ ΤΣΕΛΕΝΤΗ
5	ΑΓΝΩΣΤΟΣ
6	ΛΑΜΠΡΟΥ & ΣΤΑΜΑΤΟΥΛΑΣ ΚΟΥΛΟΥΜΠΑΡΙΤΣΗ
7	ΚΛΗΡΟΝΟΜΟΙ ΤΣΕΛΕΝΤΗ
8	ΣΠΥΡΟΣ ΤΣΕΛΕΝΤΗΣ
9	ΚΑΤΕΡΙΝΑ ΚΟΥΝΑΔΗ
10	ΘΕΟΔΩΡΑ ΜΠΑΡΖΟΥΚΑ
11	ΔΙΟΝΥΣΙΟΣ ΜΠΑΡΖΟΥΚΑΣ
12	ΠΑΝΑΓΗΣ ΜΠΑΡΖΟΥΚΑΣ
13	ΑΛΕΚΟΣ ΠΑΡΙΣΗΣ
14	ΚΩΝ/ΝΟΣ ΑΠΟΣΤΟΛΙΔΗΣ
15	ΑΓΝΩΣΤΟΣ
16	ΑΛΕΚΟΣ ΠΑΠΑΓΙΑΝΝΟΠΟΥΛΟΣ
17	ΓΙΑΝΝΗΣ ΤΣΕΛΕΝΤΗΣ
18	ΓΕΩΡΓΙΟΣ ΤΣΕΛΕΝΤΗΣ
19	ΑΓΝΩΣΤΟΣ
20	ΚΩΣΤΑΣ ΜΠΕΡΕΤΣΟΣ
21	ΑΛΕΚΟΣ ΠΑΠΑΓΙΑΝΝΟΠΟΥΛΟΣ
22	ΑΓΝΩΣΤΟΣ
23	ΑΓΝΩΣΤΟΣ
24	ΦΩΤΗΣ ΤΣΕΛΕΝΤΗΣ
25	ΚΛΗΡΟΝΟΜΟΙ ΣΠΥΡΟΥ ΜΑΤΣΟΥΚΗ
26	ΓΕΡΑΣΙΜΟΣ ΤΣΕΛΕΝΤΗΣ

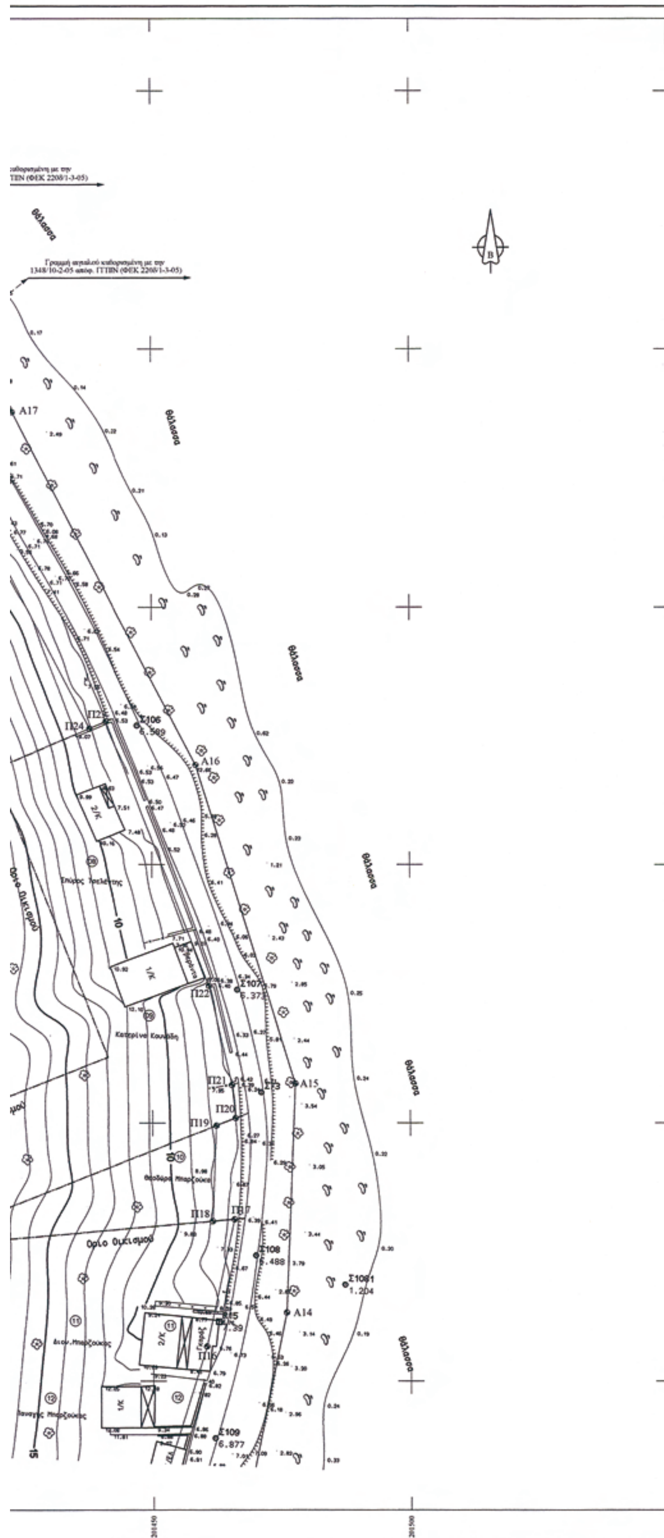

ΠΙΝΑΚΑΣ ΣΥΝΤΕΤΑΓΜΕΝΩΝ ΚΟΡΥΦΩΝ ΑΙΓΙΑΛΟΥ-ΠΑΡΑΛΙΑΣ


Α/Α	Χ	Υ	Α/Α	Χ	Υ	Α/Α	Χ	Υ
Α1	201147.95	4261215.22	Π1	201133.98	4261209.73	Π29	201394.49	4261663.61
Α2	201133.20	4261252.76	Π2	201121.00	4261242.75	Π30	201391.91	4261664.25
Α3	201101.84	4261272.87	Π3	201090.17	4261262.52	Π31	201392.64	4261667.24
Α4	201091.11	4261295.03	Π4	201075.33	4261293.20	Π32	201388.98	4261668.08
Α5	201095.21	4261313.40	Π5	201081.34	4261320.11	Π33	201388.52	4261666.37
Α6	201103.50	4261323.61	Π6	201095.84	4261338.00	Π34	201382.61	4261667.77
Α7	201164.08	4261329.07	Π7	201163.71	4261344.11	Π35	201381.05	4261660.63
Α8	201251.77	4261325.65	Π8	201253.42	4261340.61	Π36	201368.38	4261662.65
Α9	201321.79	4261312.79	Π9	201322.88	4261327.86	Π37	201365.59	4261649.25
Α10	201348.71	4261313.98	Π10	201345.87	4261328.89	Π38	201358.89	4261650.63
Α11	201387.70	4261327.48	Π11	201381.04	4261341.06	Π39	201359.37	4261652.91
Α12	201447.29	4261366.67	Π12	201435.67	4261376.99	Π40	201353.48	4261654.08
Α13	201462.32	4261396.60	Π13	201448.00	4261401.56	Π41	201353.02	4261651.83
Α14	201475.89	4261463.31	Π14	201450.41	4261413.36	Π42	201336.84	4261654.91
Α15	201477.76	4261507.64	Π15	201446.99	4261413.85	Π43	201336.13	4261654.99
Α16	201458.50	4261569.42	Π16	201460.38	4261456.71	Π44	201336.43	4261657.71
Α17	201422.96	4261637.77	Π17	201465.82	4261481.34	Π45	201331.06	4261658.38
Α18	201412.23	4261652.37	Π18	201461.61	4261480.97	Π46	201330.75	4261655.58
Α19	201392.64	4261667.24	Π19	201462.37	4261499.47	Π47	201329.44	4261655.72
Α20	201388.98	4261668.08	Π20	201466.09	4261500.94	Π48	201329.34	4261655.04
Α21	201382.61	4261667.77	Π21	201465.45	4261507.38	Π49	201291.33	4261659.49
Α22	201380.47	4261662.25	Π22	201460.98	4261526.53	Π50	201276.62	4261657.47
Α23	201368.38	4261662.65	Π23	201441.09	4261577.83			
Α24	201361.83	4261660.19	Π24	201437.91	4261576.48			
Α25	201351.95	4261666.72	Π25	201410.17	4261629.83			
Α26	201325.92	4261669.84	Π26	201401.66	4261641.41			
Α27	201301.67	4261665.32	Π27	201409.54	4261653.72			
Α28	201279.07	4261672.43	Π28	201393.99	4261661.46			

ΤΑ ΣΗΜΕΙΑ ΑΙΓΙΑΛΟΥ ΚΑΙ ΠΑΡΑΛΙΑΣ Α19-Α21 ΚΑΙ Π30-Π49 ΑΝΤΙΣΤΟΙΧΑ ΕΠΑΝΑΚΑΘΟΡΙΖΟΝΤΑΙ (ΝΕΕΣ ΣΥΝΤΕΤΑΓΜΕΝΕΣ) ΕΝΩ ΤΑ ΥΠΟΛΟΙΠΑ ΠΑΡΑΜΕΝΟΥΝ ΩΣ ΕΧΟΥΝ

ΣΥΜΒΟΛΙΣΜΟΙ

- Τριγωνομετρικό
- Στάση
- Μανδρότοιχος με συρματόπλεγμα
- Βράχος
- Αμμοχαλικώδες έδαφος
- Θάμνος
- Στύλος ΔΕΗ
- Στύλος ΟΤΕ
- Reper
- Κωνοφόρο
- Ελιά
- Διπλή γραμμή
- Φυσικό πρανές
- Μικρό φυσικό πρανές
- Συρματόπλεγμα
- Όριο
- Ξηρολιθιά
- Μανδρότοιχος

ΔΙΑΝΟΜΗ ΠΙΝΑΚΙΔΩΝ

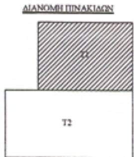

ΥΠΟΥΡΓΕΙΟ ΟΙΚΟΝΟΜΙΚΩΝ
ΚΤΗΜΑΤΙΚΗ ΥΠΗΡΕΣΙΑ
ΚΕΦΑΛΛΗΝΙΑΣ - ΙΘΑΚΗΣ

ΤΟΠΟΓΡΑΦΙΚΟ ΔΙΑΓΡΑΜΜΑ
ΜΕΡΙΚΟΥ ΕΠΑΝΑΚΑΘΟΡΙΣΜΟΥ ΟΡΙΩΝ ΑΙΓΙΑΛΟΥ-ΠΑΡΑΛΙΑΣ

ΠΕΡΙΟΧΗ "ΦΩΚΙ" Τ.Δ ΦΙΣΚΑΡΔΟΥ
ΔΗΜΟΣ ΕΡΙΣΟΥ
ΝΟΜΟΣ ΚΕΦΑΛΛΗΝΙΑΣ

ΑΝΑΔΟΧΟΣ ΜΕΛΕΤΗΤΗΣ
ΝΙΚΟΣ ΚΟΥΒΑΣ
ΤΟΠΟΓΡΑΦΟΣ ΜΗΧΑΝΙΚΟΣ

ΥΠΟΓΡΑΦΗ - ΣΦΡΑΓΙΔΑ
ΝΙΚΟΣ Γ. ΚΟΥΒΑΣ
ΤΟΠΟΓΡΑΦΟΣ ΜΗΧΑΝΙΚΟΣ Ε.Μ.Π.
ΑΡΙΘΜΟΣ ΜΗΤΡΩΟΥ Τ.Ε.Ε. 78652
Δ.Ο.Υ. ΧΑΛΑΝΔΡΙΟΥ - Α.Φ.Μ. 103626109
ΥΠΑΤΗΣ 38 - ΧΑΛΑΝΔΡΙ - ΤΗΛ. 6711638

Ο ΣΥΝΤΑΞΑΣ
ΝΙΚΟΣ ΚΟΥΒΑΣ
ΤΟΠΟΓΡΑΦΟΣ ΜΗΧΑΝΙΚΟΣ

ΗΜΕΡΟΜΗΝΙΑ ΣΥΝΤΑΞΗΣ ΟΚΤΩΒΡΙΟΣ 2003
ΗΜΕΡΟΜΗΝΙΑ ΣΥΜΠΛΗΡΩΣΗΣ ΑΠΡΙΛΙΟΣ 2008
ΥΠΟΓΡΑΦΗ

ΥΠΟΜΝΗΜΑ ΕΠΙΤΡΟΠΗΣ ΚΑΘΟΡΙΣΜΟΥ ΟΡΙΩΝ ΑΙΓΙΑΛΟΥ - ΠΑΡΑΛΙΑΣ

1. Η καθορισθείσα οριογραμμή αιγιαλού αποτελεί το όριο των μεγίστων πλην συνήθων αναβάσεων του χειμέριου κύματος.
2. Οι κορυφές της πολυγωνικής οριογραμμής του αιγιαλού και της παραλίας έχουν εξαρτηθεί από το κρατικό τριγωνομετρικό δίκτυο. Οι συντεταγμένες των κορυφών αναγράφονται παραπλεύρως.
3. Επισπεύδων για τον επανακαθορισμό είναι ο ΔΗΜΟΣ ΕΡΙΣΟΥ.
4. Εντός των ορίων του αιγιαλού υπάρχουν τμήματα κτισμάτων, τα οποία δεν εξαιρούνται.
5. Εντός της ζώνης παραλίας .... υπάρχουν κτίσματα (τα οποία δεν εξαιρούνται).
6. Κόκκινη γραμμή με στοιχεία Α18 έως Α22 είναι η γραμμή αιγιαλού.
7. Κίτρινη γραμμή με στοιχεία Π29 έως Π50 είναι η γραμμή παραλίας.
8. Το παρόν σχεδιάγραμμα συνοδεύει την από 3-12-2008 έκθεση της αρμόδιας επιτροπής, την προβλεπόμενη από τις διατάξεις του άρθρου 3 του Ν. 2971/2001.

ΑΡΓΟΣΤΟΛΙ, 03-12-2008

Η ΕΠΙΤΡΟΠΗ

Ο ΠΡΟΕΔΡΟΣ
1. ΠΑΠΑΔΑΤΟΥ - ΒΟΥΤΣΙΝΑ ΜΑΡΙΑ
Εφεριακός ΠΕΔΑ
4. ΜΑΖΗΣ ΑΝΤΩΝΙΟΣ
Αντιπλοίαρχος Λ.Σ.

ΤΑ ΜΕΛΗ
2. ΜΑΡΜΑΡΑ ΑΘΗΝΑ
ΠΕ Μηχ. Αγρον. Τοπογράφος
3. Αφροδίτη Θεοκαφετάτου
Πολιτικός Μηχανικός
Αλέκος Σιαννακόπουλος
ΠΕ Αρχιτέκτων Μηχ/κός

ΕΛΕΓΧΟΣ	ΗΜΕΡΟΜΗΝΙΑ	04-4-2008	
ΕΠΙΒΛΕΠΩΝ	ΔΗΜΗΤΡΙΟΣ ΑΝΔΡΟΝΙΚΟΥ (ΠΟΛ. ΜΗΧ.)		
ΘΕΩΡΗΣΗ	ΗΜΕΡΟΜΗΝΙΑ	04-4-2008	
ΠΡΟΙΣΤΑΜΕΝΟΣ Τ.Υ.Δ.Κ.	ΙΩΑΝΝΗΣ ΜΠΑΡΚΑΣ (ΠΟΛ.-ΜΗΧ.)		

ΠΕΡΙΦΕΡΕΙΑ ΙΟΝΙΩΝ ΝΗΣΙΩΝ
Δ/ΝΣΗ ΠΕΡ/ΝΤΟΣ & ΧΩΡΟΤΑΞΙΑΣ
Συνοδεύει την 20743/17-11-10
Απόφαση Γεν. Γραμματέα Π.Ι.Ν.
Κέρκυρα 18-11-10
Ιωσ. Βάβαλος
Ο Αν/της ΠΕΧΩ
ΠΕ Μηχανικός Α

ΤΡΙΓΩΝΟΜΕΤΡΙΚΗ ΕΞΑΡΤΗΣΗ : ΚΡΑΤΙΚΟ ΔΙΚΤΥΟ Γ.Υ.Σ. (ΕΓΣΑ 87)
ΥΨΟΜΕΤΡΙΚΗ ΑΦΕΤΗΡΙΑ : Μ.Σ.Θ. (02-10-2003)
ΜΕΘΟΔΟΣ ΑΠΟΤΥΠΩΣΗΣ : ΤΟΠΟΓΡΑΦΙΚΗ ΑΠΟΤΥΠΩΣΗ
ΧΡΟΝΟΛΟΓΙΑ ΑΠΟΤΥΠΩΣΗΣ : ΟΚΤΩΒΡΙΟΣ 2003

ΚΛΙΜΑΚΑ 1:500
ΙΣΟΔΙΑΣΤΑΣΗ : 1.00 μ.
ΑΡΙΘΜΟΣ ΣΧΕΔΙΟΥ T1

ΕΘΝΙΚΟ ΤΥΠΟΓΡΑΦΕΙΟ

ΕΦΗΜΕΡΙΣ ΤΗΣ ΚΥΒΕΡΝΗΣΕΩΣ

ΠΕΡΙΦΕΡΕΙΑΚΑ ΓΡΑΦΕΙΑ ΠΩΛΗΣΗΣ Φ.Ε.Κ.

ΘΕΣΣΑΛΟΝΙΚΗ - Βασ. Όλγας 227	**23104 23956**	**ΚΟΜΟΤΗΝΗ** - Δημοκρατίας 1	**25310 22858**
ΠΕΙΡΑΙΑΣ - Ευρυπίδου 63	**210 4135228**	**ΛΑΡΙΣΑ** - Διοικητήριο	**2413 506449**
ΠΑΤΡΑ - Πανεπιστημίου 254 -Κτήριο Β	**2613 613428**	**ΗΡΑΚΛΕΙΟ** - Πεδιάδος 2	**2810 300781**
ΙΩΑΝΝΙΝΑ - Διοικητήριο	**26510 87215**	**ΜΥΤΙΛΗΝΗ** - Πλ. Κωνσταντινουπόλεως 1	**2251 352100**

ΤΙΜΗ ΠΩΛΗΣΗΣ ΦΥΛΛΩΝ ΤΗΣ ΕΦΗΜΕΡΙΔΟΣ ΤΗΣ ΚΥΒΕΡΝΗΣΕΩΣ

Σε έντυπη μορφή:

- Για τα Φ.Ε.Κ. από 1 έως 16 σελίδες σε 1 € προσαυξανόμενη κατά 0,20 € για κάθε επιπλέον οκτασέλιδο ή μέρος αυτού.
- Για τα φωτοαντίγραφα Φ.Ε.Κ. σε 0,15 € ανά σελίδα.

Σε μορφή DVD/CD:

Τεύχος	Ετήσια έκδοση	Τριμηνιαία έκδοση	Μηνιαία έκδοση
Α΄	150 €	40 €	15 €
Β΄	300 €	80 €	30 €
Γ΄	50 €	–	–
Υ.Ο.Δ.Δ.	50 €	–	–
Δ΄	110 €	30 €	–

Τεύχος	Ετήσια έκδοση	Τριμηνιαία έκδοση	Μηνιαία έκδοση
Α.Α.Π.	110 €	30 €	-
Ε.Β.Ι.	100 €	–	-
Α.Ε.Δ.	5 €	–	-
Δ.Δ.Σ.	200 €	–	20 €
Α.Ε.–Ε.Π.Ε. και **Γ.Ε.Μ.Η.**	–	–	100 €

- Η τιμή πώλησης μεμονωμένων Φ.Ε.Κ. σε μορφή cd-rom από εκείνα που διατίθενται σε ψηφιακή μορφή και μέχρι 100 σελίδες, σε 5 € προσαυξανόμενη κατά 1 € ανά 50 σελίδες.
- Η τιμή πώλησης σε μορφή cd-rom/dvd, δημοσιευμάτων μιας εταιρείας στο τεύχος Α.Ε.-Ε.Π.Ε. και Γ.Ε.ΜΗ. σε 5 € ανά έτος.

ΠΑΡΑΓΓΕΛΙΑ ΚΑΙ ΑΠΟΣΤΟΛΗ Φ.Ε.Κ.: Τηλεφωνικά: 210 4071010 - fax: 210 4071011 - internet: http://www.et.gr

ΕΤΗΣΙΕΣ ΣΥΝΔΡΟΜΕΣ Φ.Ε.Κ.

Τεύχος	Έντυπη μορφή
Α΄	225 €
Β΄	320 €
Γ΄	65 €
Υ.Ο.Δ.Δ.	65 €
Δ΄	160 €
Α.Α.Π.	160 €

Τεύχος	Έντυπη μορφή
Α.Ε.Δ.	10 €
Α.Ε.-Ε.Π.Ε. και **Γ.Ε.Μ.Η.**	2.250 €
Δ.Δ.Σ.	225 €
Α.Σ.Ε.Π.	70 €
Ε.Β.Ι.	65 €

- Το τεύχος Α.Σ.Ε.Π. (έντυπη μορφή) θα αποστέλλεται σε συνδρομητές ταχυδρομικά, με την επιβάρυνση των 70 €, ποσό το οποίο αφορά τα ταχυδρομικά έξοδα..

- Η καταβολή γίνεται σε όλες τις Δημόσιες Οικονομικές Υπηρεσίες (Δ.Ο.Υ.). Το πρωτότυπο διπλότυπο (έγγραφο αριθμ. πρωτ. 9067/28.2.2005 2η Υπηρεσία Επιτρόπου Ελεγκτικού Συνεδρίου) με φροντίδα των ενδιαφερομένων, πρέπει να αποστέλλεται ή να κατατίθεται στο Εθνικό Τυπογραφείο (Καποδιστρίου 34, Τ.Κ. 104 32 Αθήνα).
- Σημειώνεται ότι φωτοαντίγραφα διπλοτύπων, ταχυδρομικές Επιταγές για την εξόφληση της συνδρομής, δεν γίνονται δεκτά και θα επιστρέφονται.
- Οι οργανισμοί τοπικής αυτοδιοίκησης, τα νομικά πρόσωπα δημοσίου δικαίου, τα μέλη της Ένωσης Ιδιοκτητών Ημερησίου Τύπου Αθηνών και Επαρχίας, οι τηλεοπτικοί και ραδιοφωνικοί σταθμοί, η Ε.Σ.Η.Ε.Α, τα τριτοβάθμια συνδικαλιστικά Όργανα και οι τριτοβάθμιες επαγγελματικές ενώσεις δικαιούνται έκπτωσης πενήντα τοις εκατό (50%) επί της ετήσιας ταχυδρομικής συνδρομής.
- Το ποσό υπέρ ΤΑ.Π.Ε.Τ. [5% επί του ποσού συνδρομής (τρέχον έτος + παλαιότητα)], καταβάλλεται ολόκληρο (Κ.Α.Ε. 3512) και υπολογίζεται πριν την έκπτωση.
- Στην Ταχυδρομική συνδρομή του τεύχους Α.Σ.Ε.Π. δεν γίνεται έκπτωση.

Πληροφορίες για δημοσιεύματα που καταχωρούνται στα Φ.Ε.Κ. στο τηλ.: 210 5279000.

Φωτοαντίγραφα παλαιών Φ.Ε.Κ.: Μάρνη 8, τηλ.: 210 8220885, 210 8222924, 210 5279050.

Τα φύλλα όλων των τευχών της Εφημερίδας της Κυβερνήσεως διατίθενται δωρεάν σε ηλεκτρονική μορφή στην ιστοσελίδα του Εθνικού Τυπογραφείου (www.et.gr)

ΟΙ ΥΠΗΡΕΣΙΕΣ ΕΞΥΠΗΡΕΤΗΣΗΣ ΠΟΛΙΤΩΝ ΛΕΙΤΟΥΡΓΟΥΝ ΚΑΘΗΜΕΡΙΝΑ ΑΠΟ 08:00 ΜΕΧΡΙ 13:00



ΑΠΟ ΤΟ ΕΘΝΙΚΟ ΤΥΠΟΓΡΑΦΕΙΟ
ΚΑΠΟΔΙΣΤΡΙΟΥ 34 * ΑΘΗΝΑ 104 32 * ΤΗΛ. 210 52 79 000 * FAX 210 52 21 004
ΗΛΕΚΤΡΟΝΙΚΗ ΔΙΕΥΘΥΝΣΗ: http://www.et.gr – e-mail: webmaster.et@et.gr